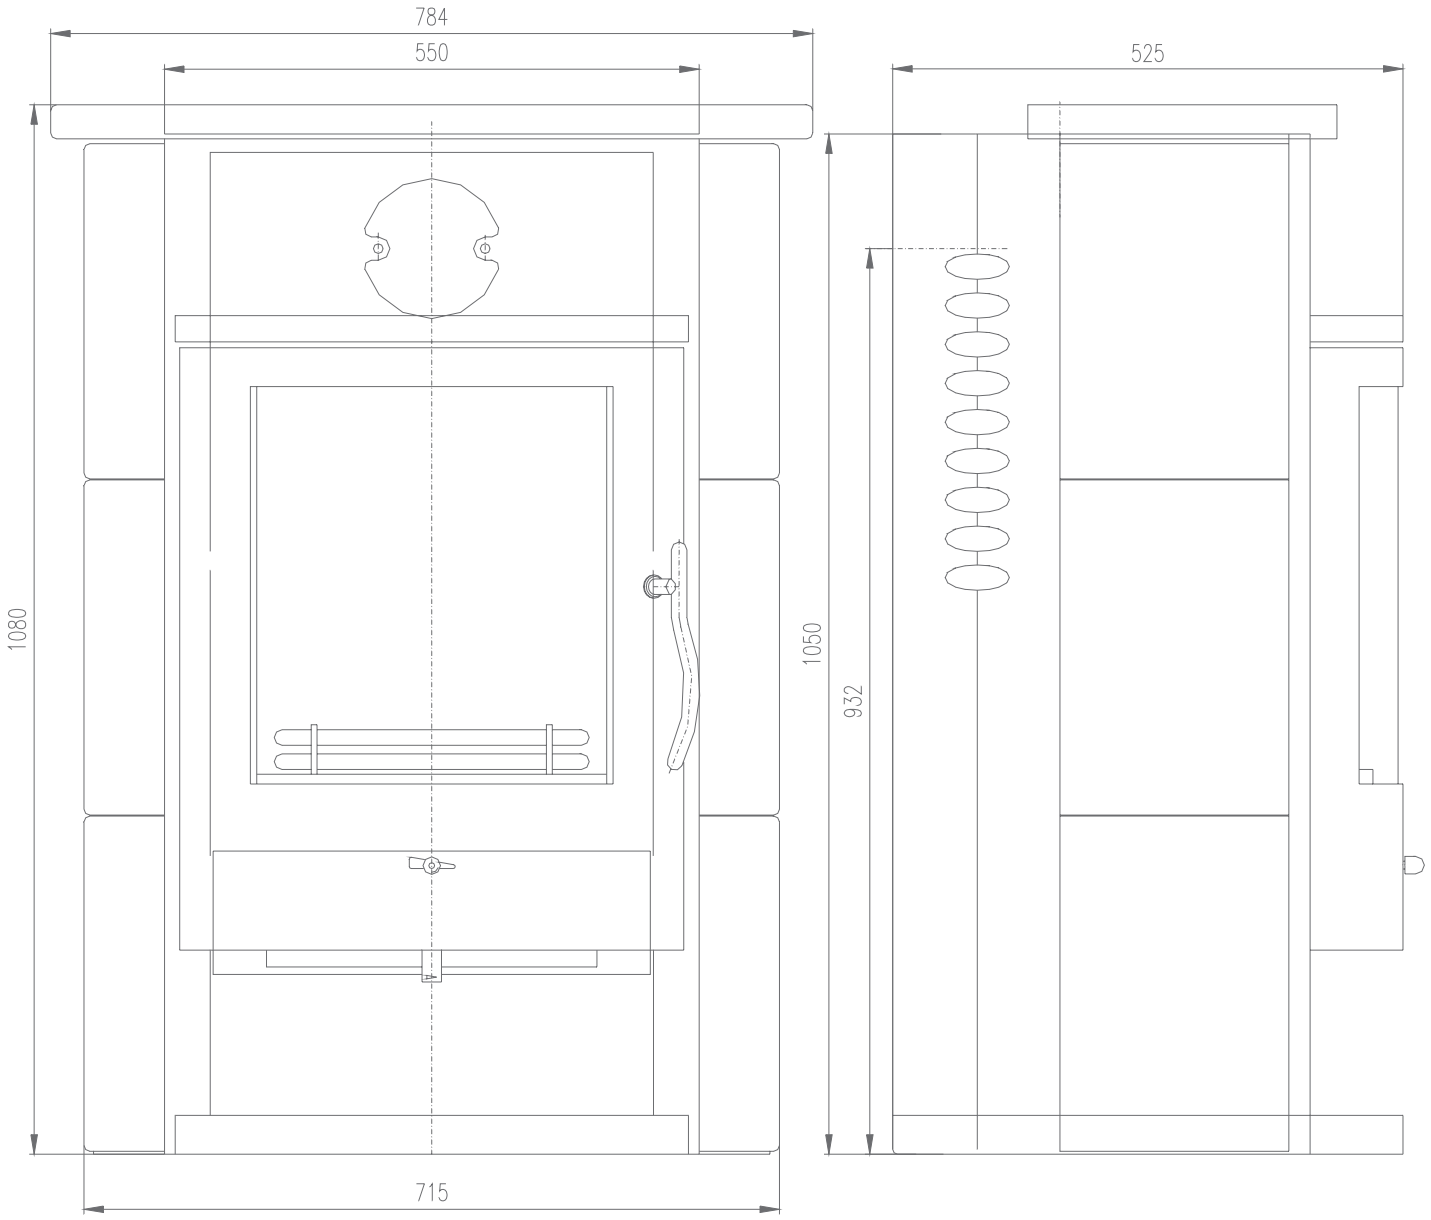

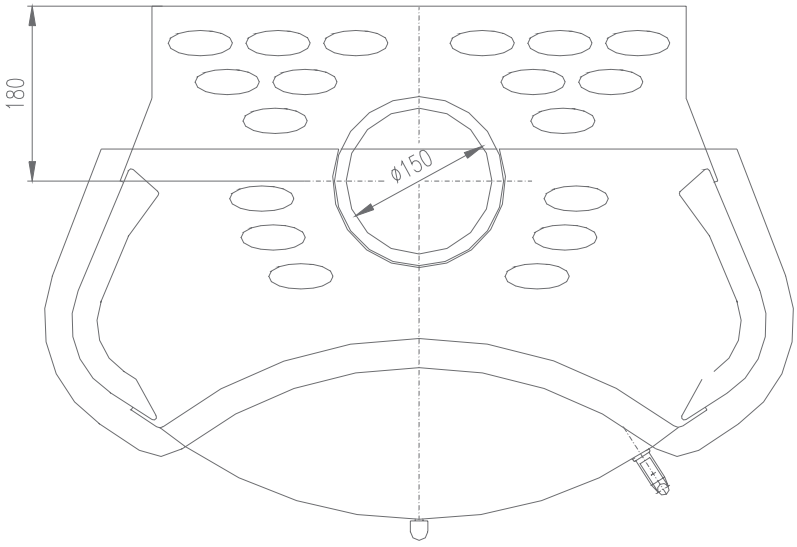

ROZMĚROVÝ NÁČRT KK 6.223

M=1:5